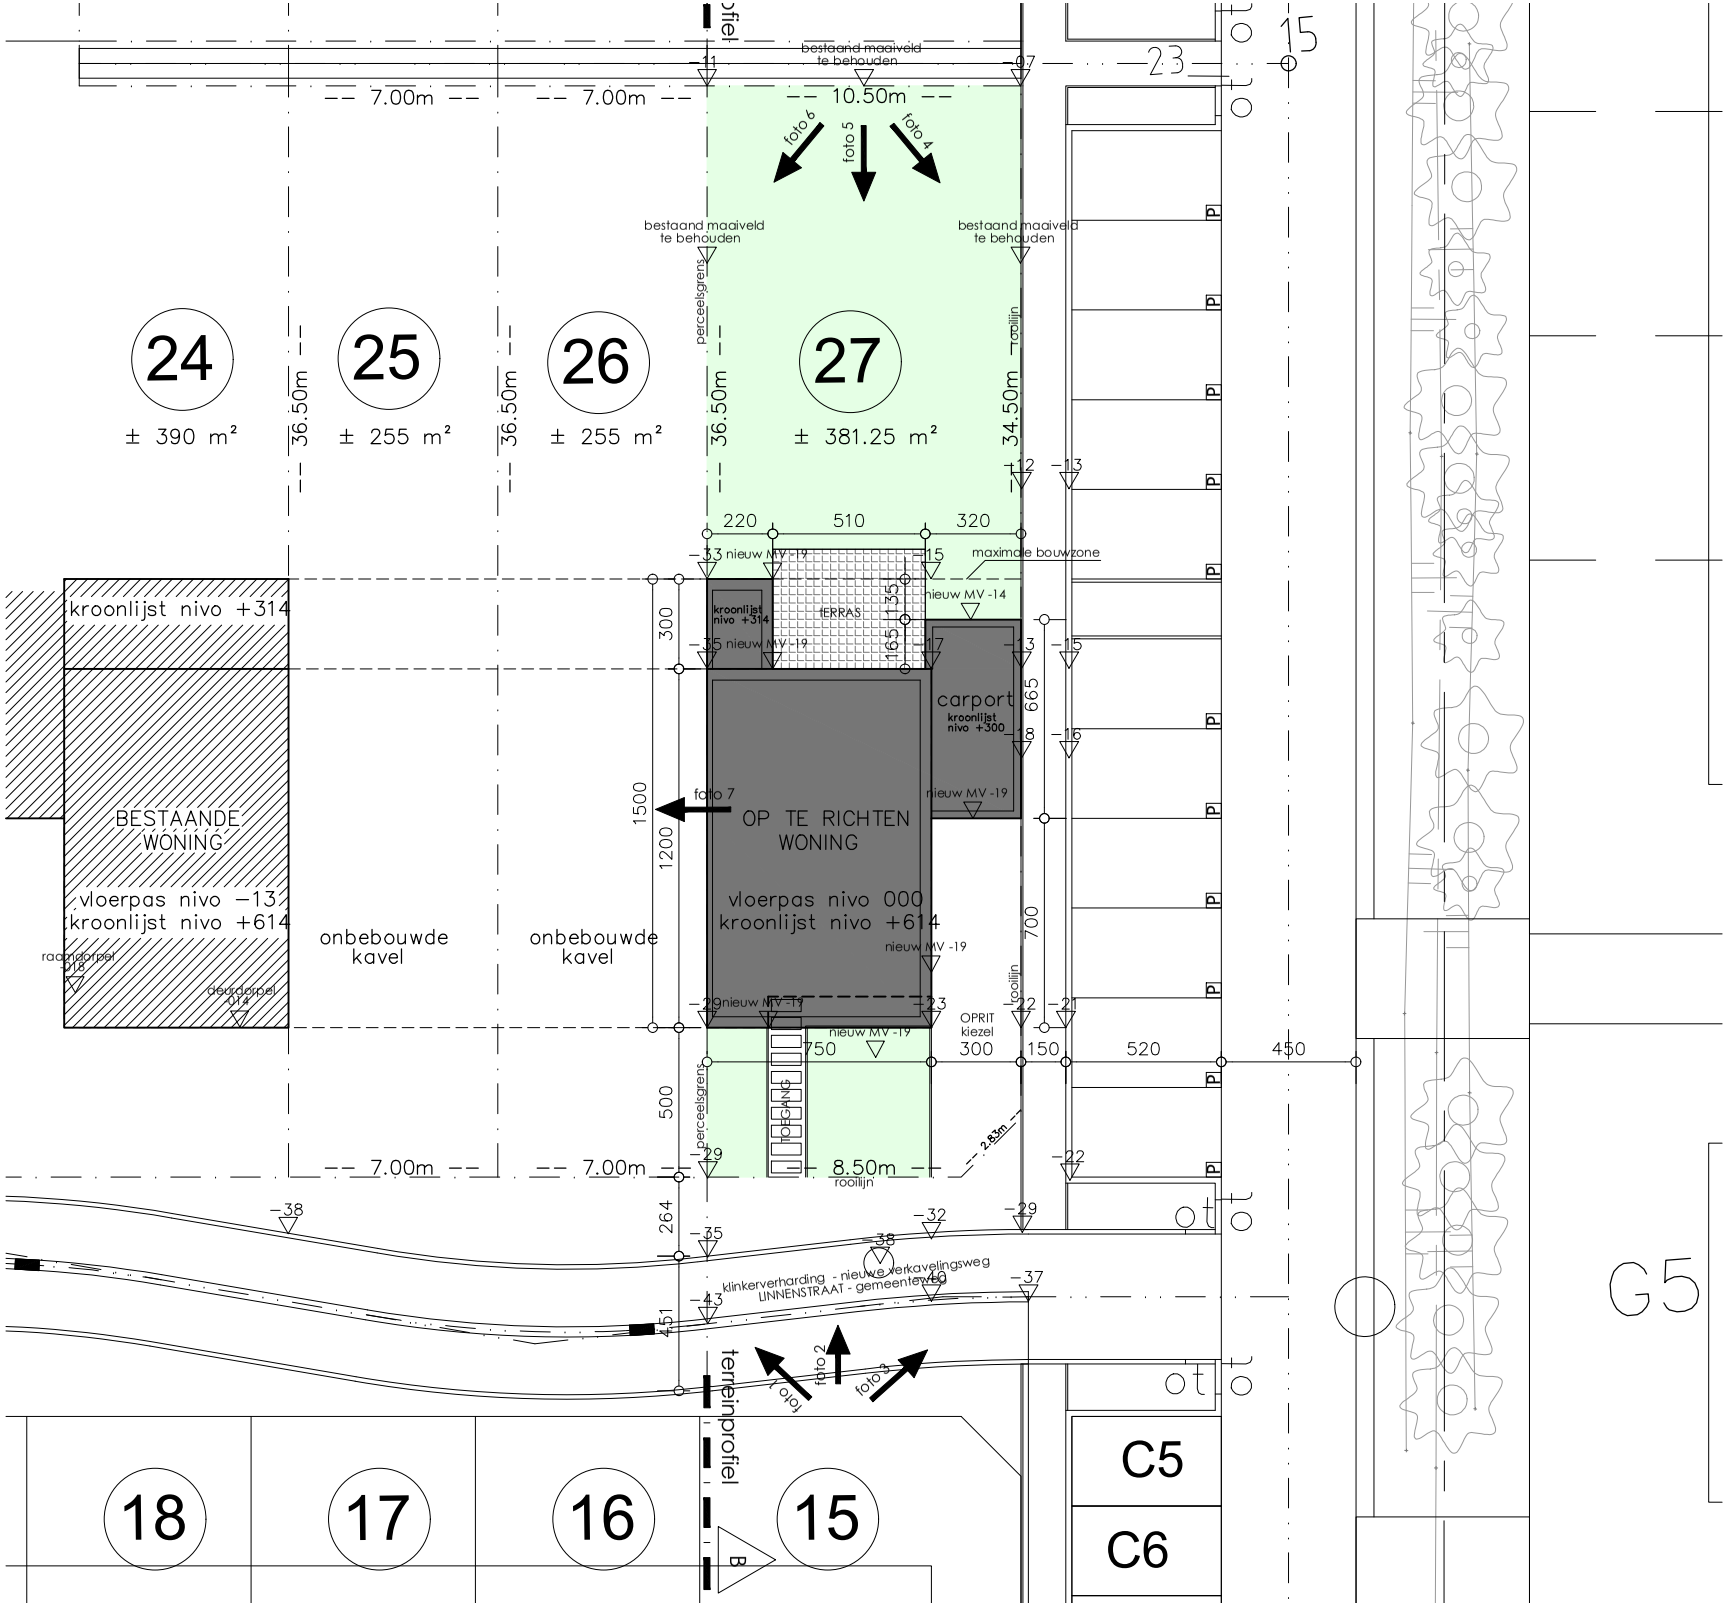
24
± 390 m²
25
± 255 m²
26
± 255 m²
27
± 381.25 m²
36.50m
34.50m
7.00m
10.50m
8.50m
bestaand maaiveld te behouden
perceelsgrens
rooilijn
maximale bouwzone
nieuw MV -19
nieuw MV -14
kroonlijst nivo +314
kroonlijst nivo +300
TERRAS
carport
OP TE RICHTEN WONING
vloerpas nivo 000
kroonlijst nivo +614
BESTAANDE WONING
vloerpas nivo −13
kroonlijst nivo +614
onbebouwde kavel
onbebouwde kavel
OPRIT kiezel
TOEGANG
foto 1
foto 2
foto 3
foto 4
foto 5
foto 6
foto 7
klinkerverharding - nieuwe verkavelingsweg
LINNENSTRAAT - gemeentewed
terreinprofiel
C5
C6
G5
18
17
16
15